




DOORSNEDE BB'  
Bestaand

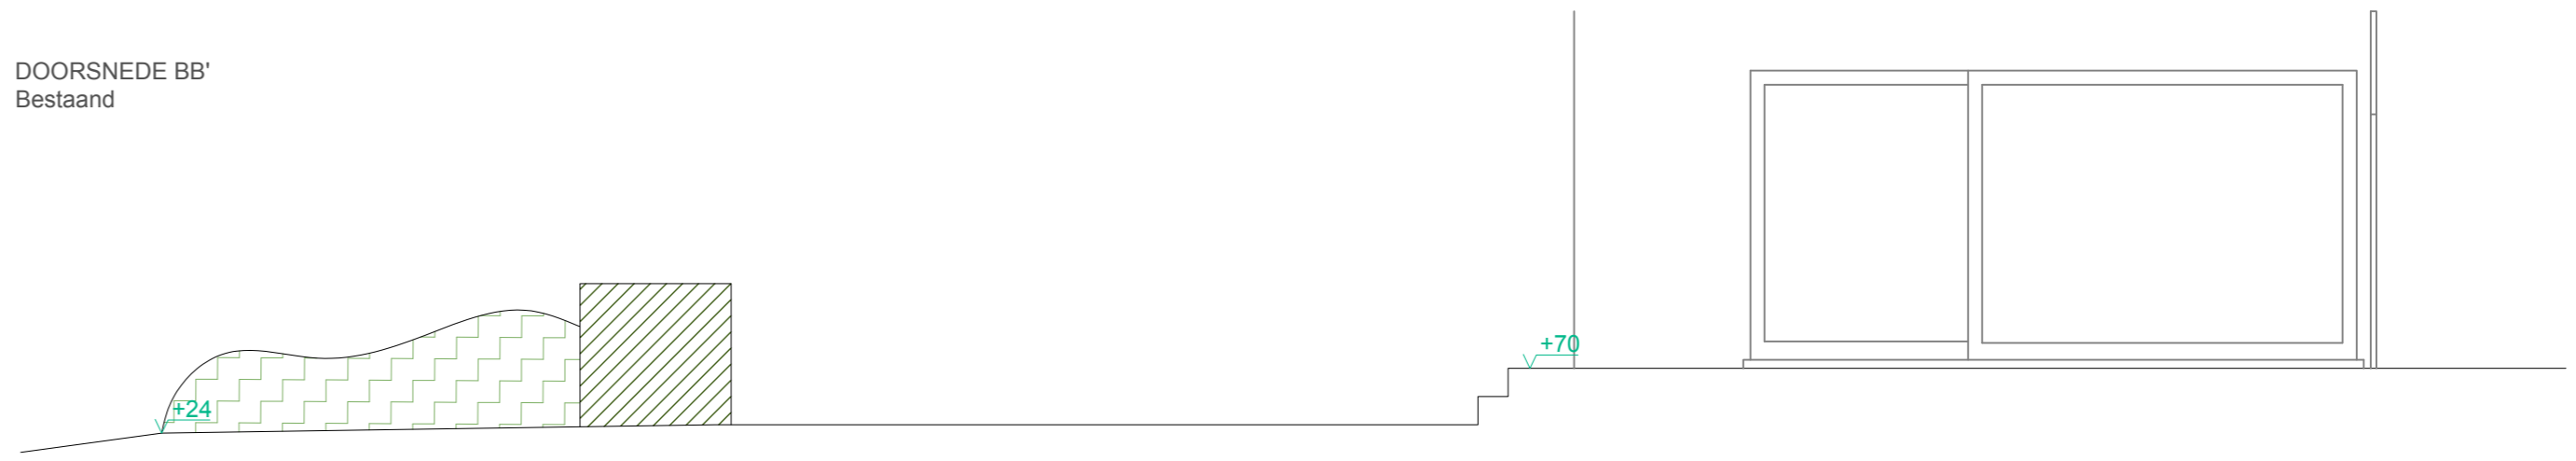

DOORSNEDE AA'

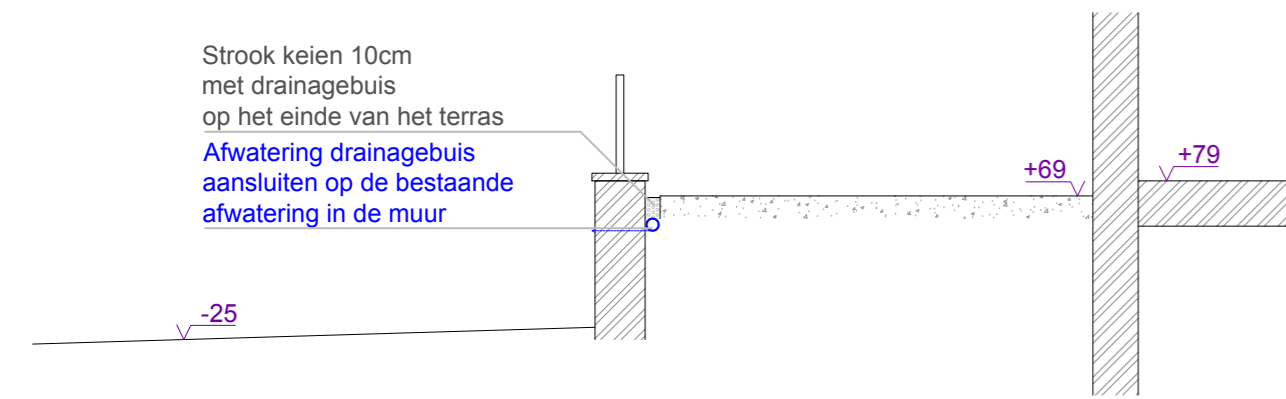


DOORSNEDE BB'  
Nieuw

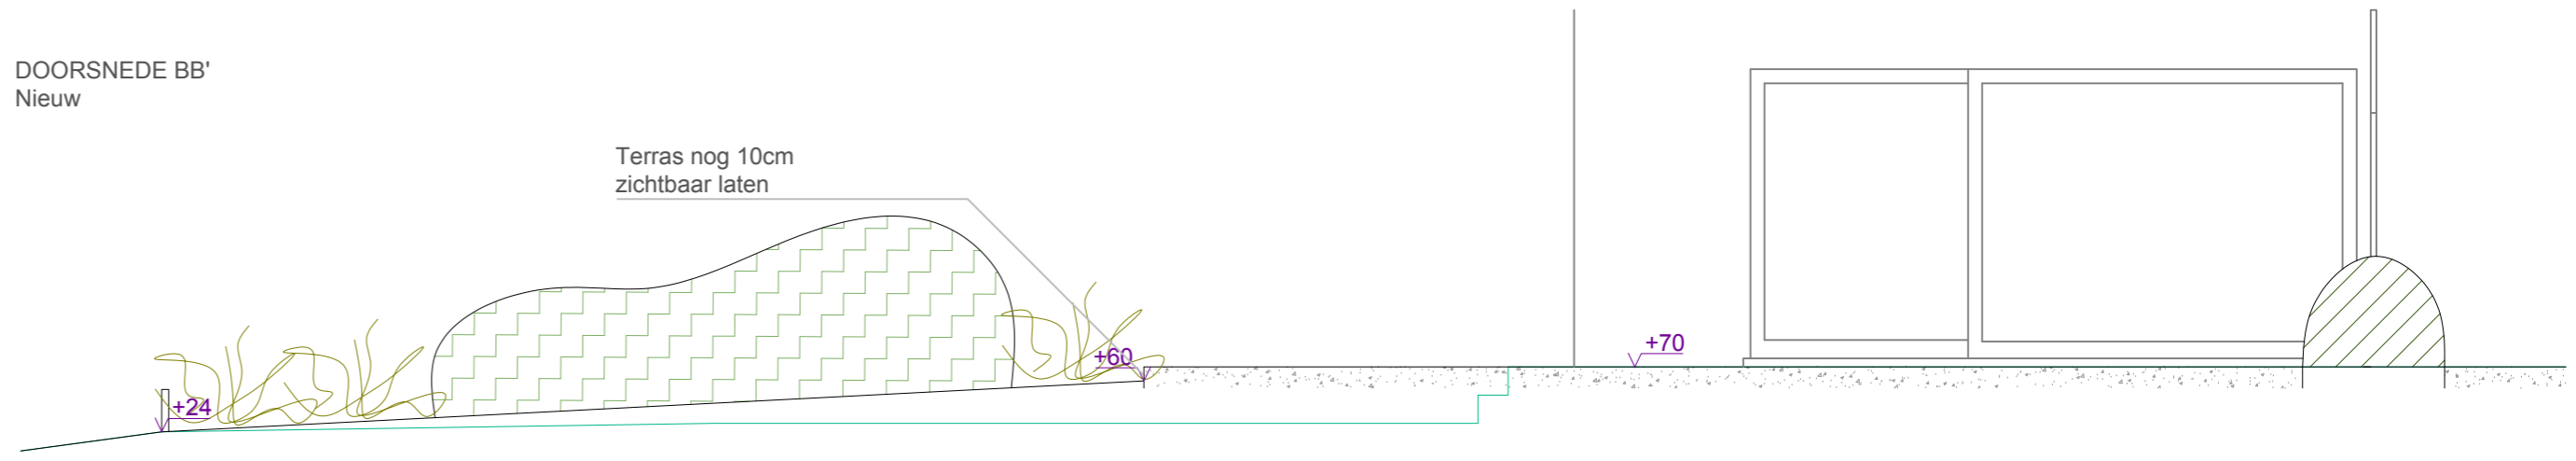

DOORSNEDE CC'  
Bestaand




DOORSNEDE DD'  
Bestaand

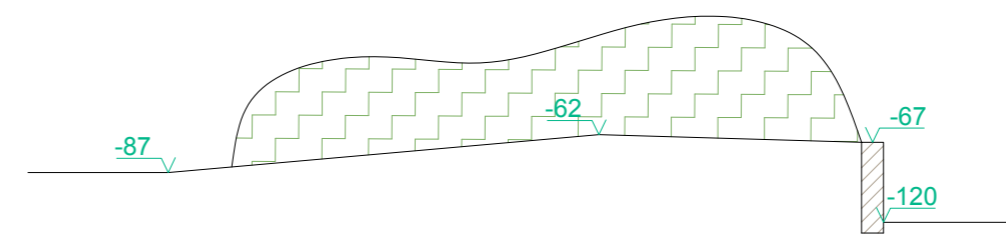

DOORSNEDE CC'  
Nieuw



DOORSNEDE DD'  
Nieuw

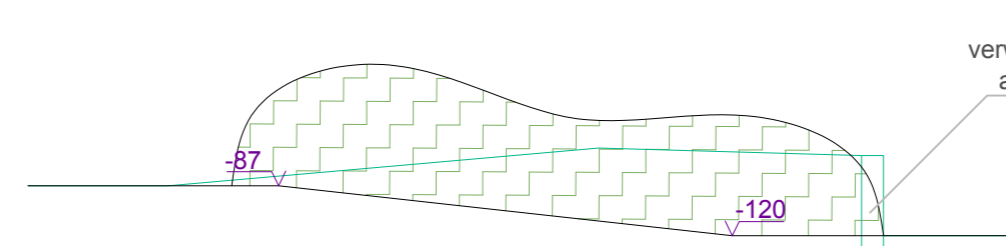

Legende

- 10 Nieuwe Hoogtepunten
- +10 Bestaande Hoogtepunten