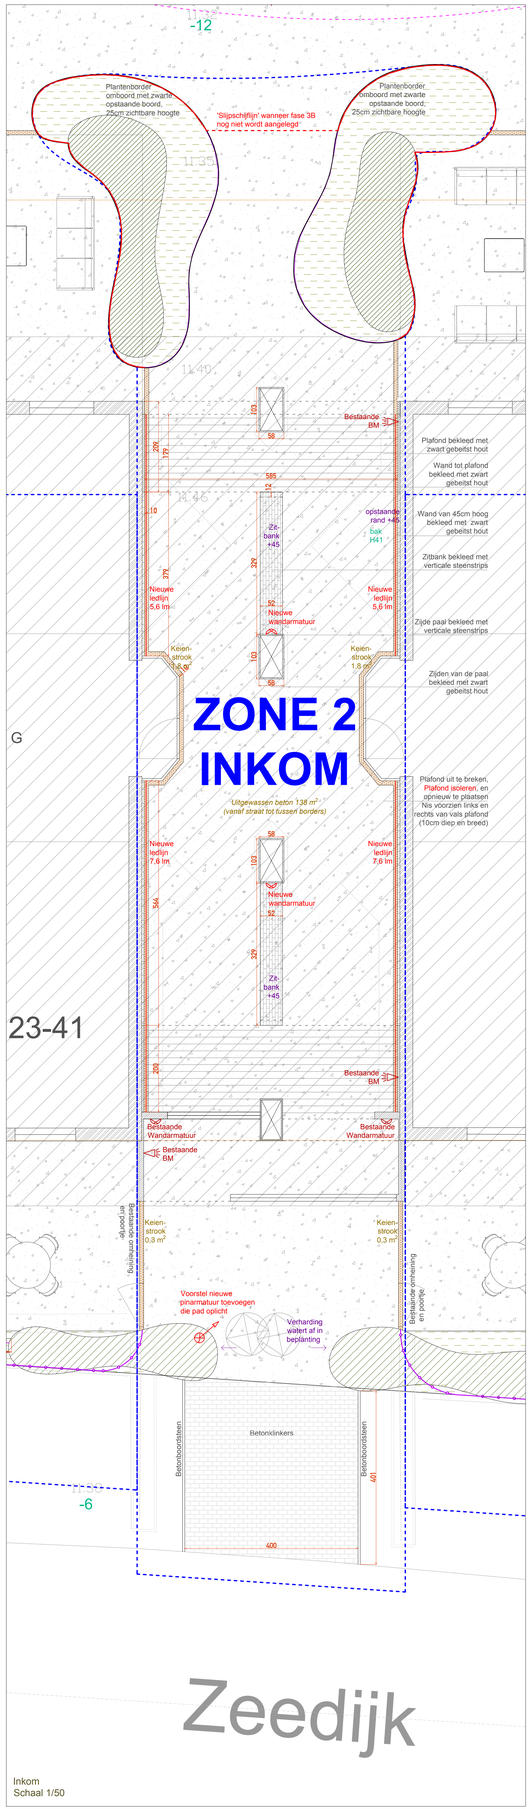

Inkom
Schaal 1/50

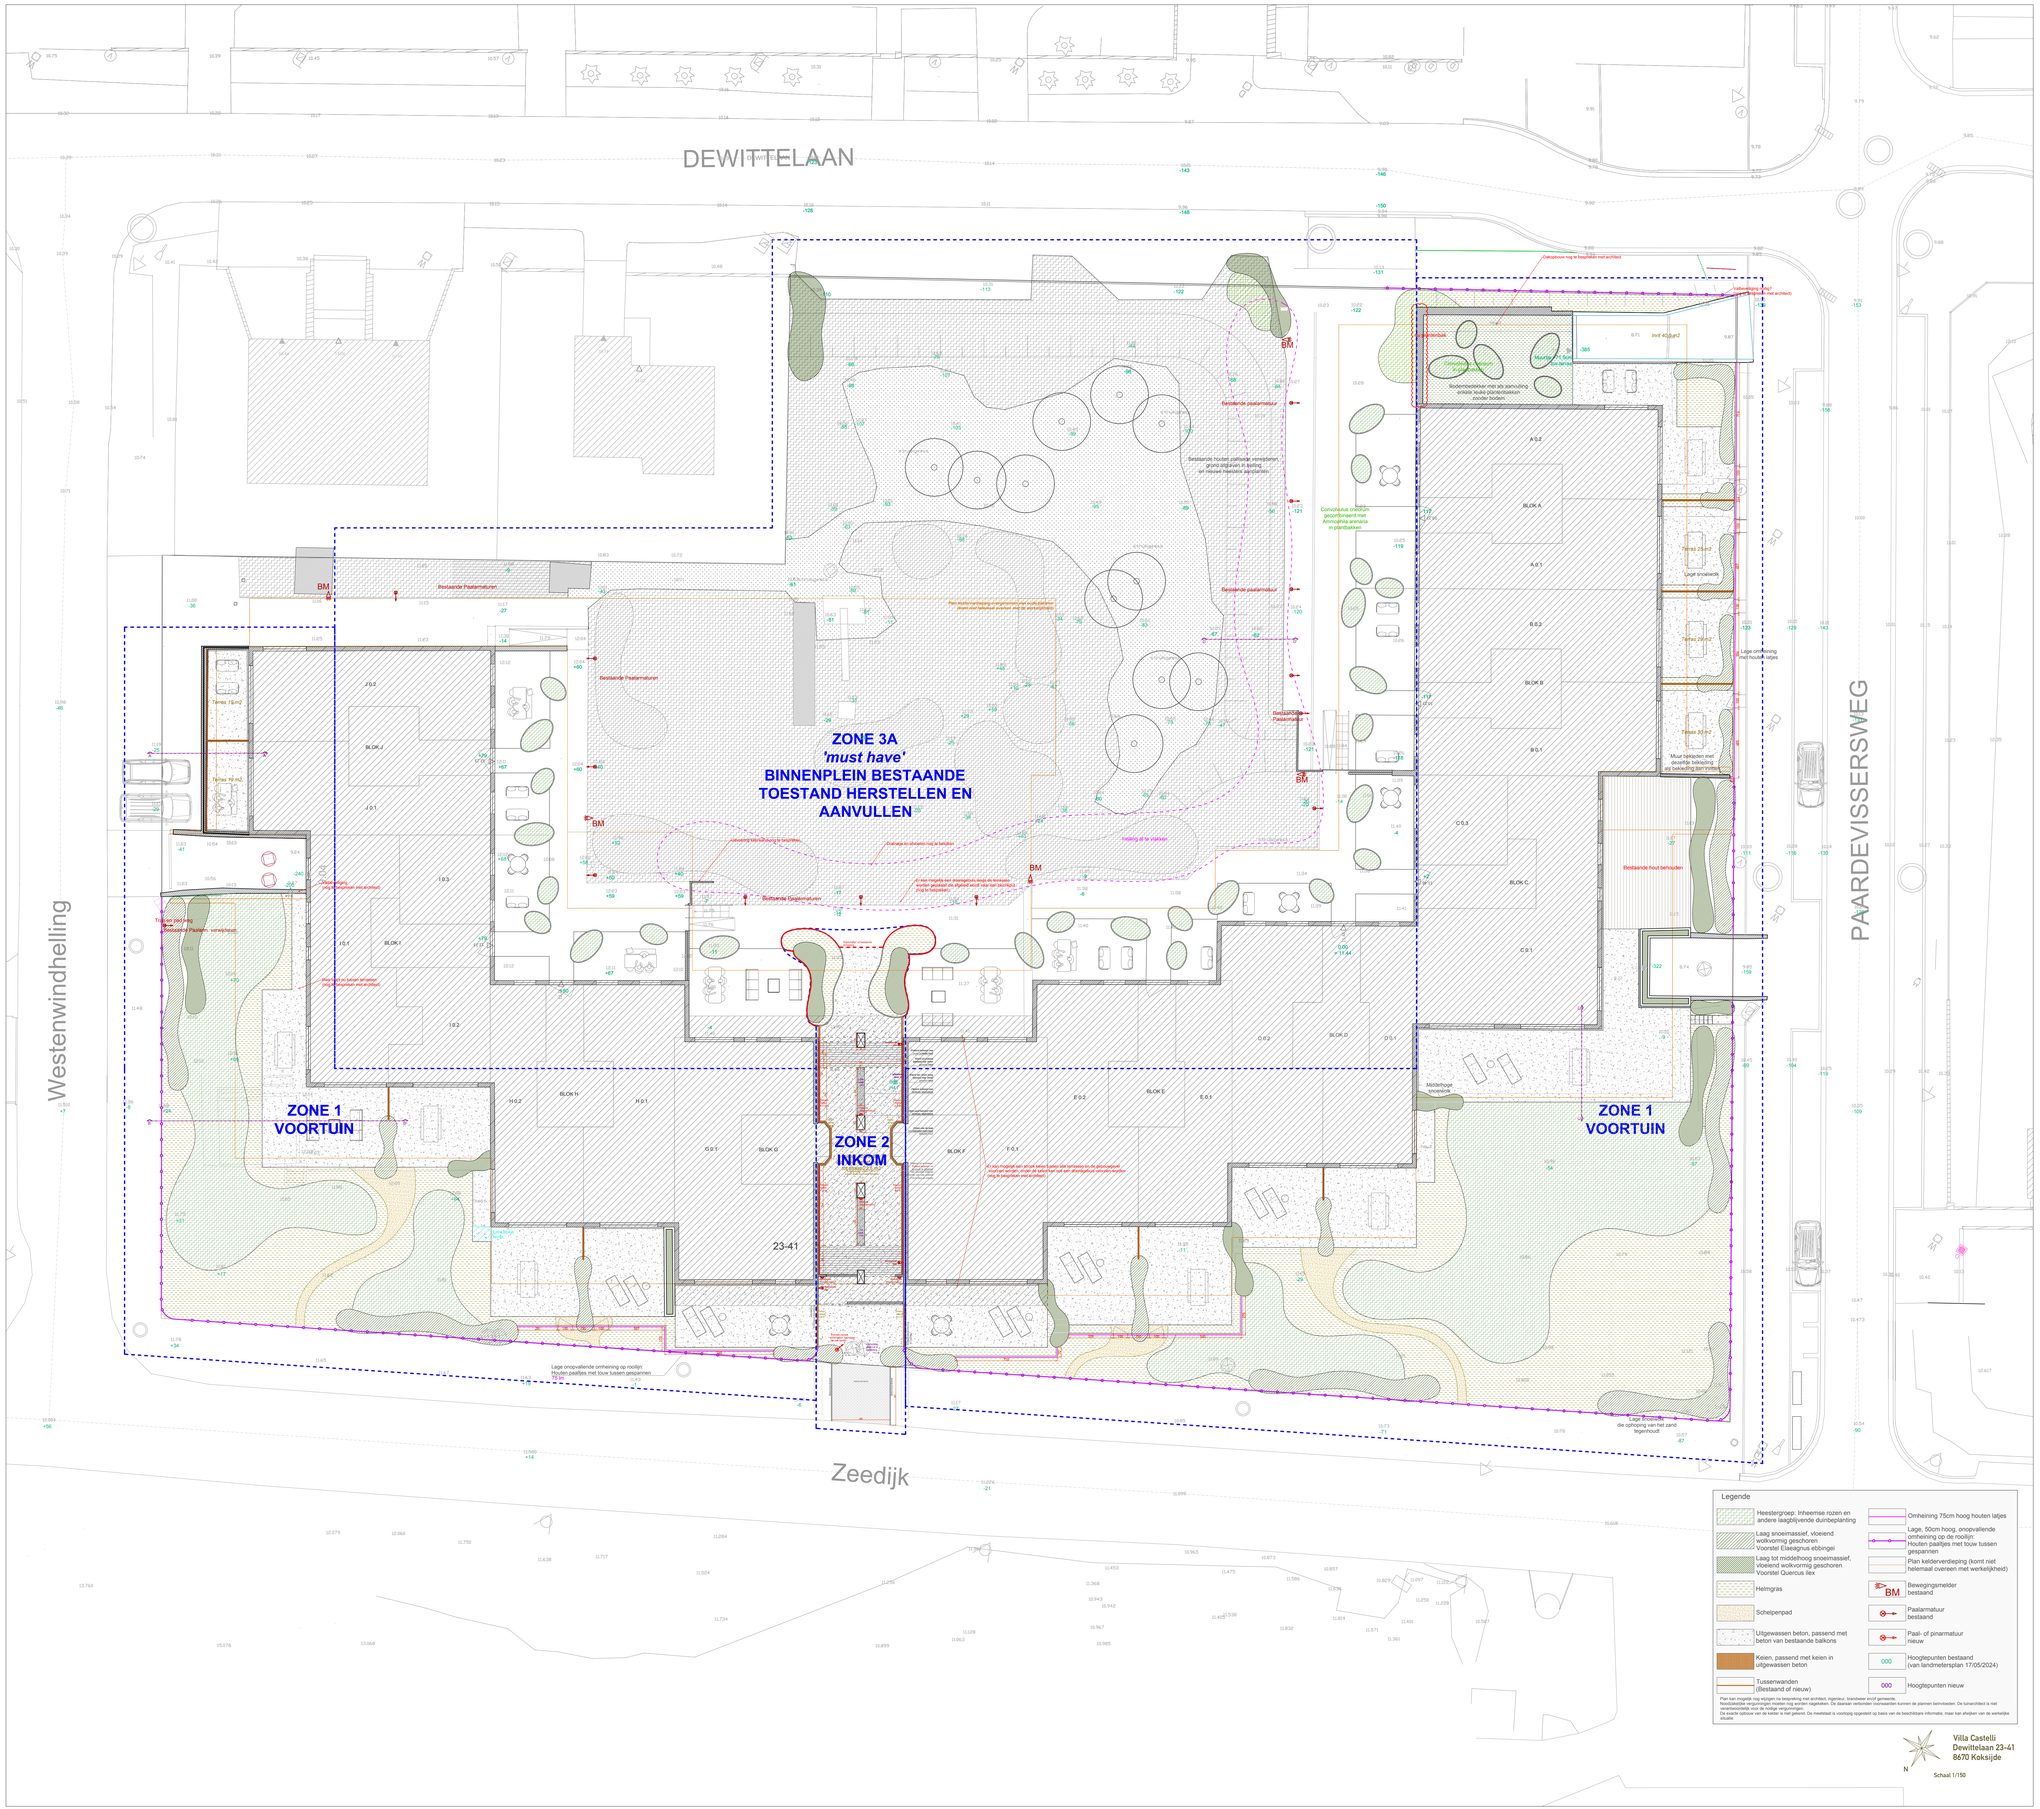
DEWITTELAAN
Westenwindhelling
PAARDEVISSERSWEG
Zeedijk
ZONE 3A
'must have'
BINNENPLEIN BESTAANDE TOESTAND HERSTELLEN EN AANVULLEN
ZONE 1
VOORTUIN
ZONE 2
INKOM
ZONE 1
VOORTUIN
23-41
Bestaande Paalarmaturen
Bestaande Gasarmaturen
Bestaande Wandarmatuur
Convolvulus cneorum gecontrolleerd met Ammophila arenaria in plantbakken
Lage omheining met houten latjes
Bestaande hout behouden
Middelhoge sneeuwrib
Lage Buxbuttle die ophoping van het zand tegenhoudt
Lage onopvallende omheining op rooitijn: Houten paaltjes met touw tussen gespannen 75 cm
Lage onopvallende omheining op rooitijn: Houten paaltjes met touw tussen gespannen
Bestaande Paalarmatuur verwijderen
Bestaande Gasarmatuur
Bestaande Paalarmatuur
Bestaande Paalarmatuur
Bestaande Paal